


914 cm

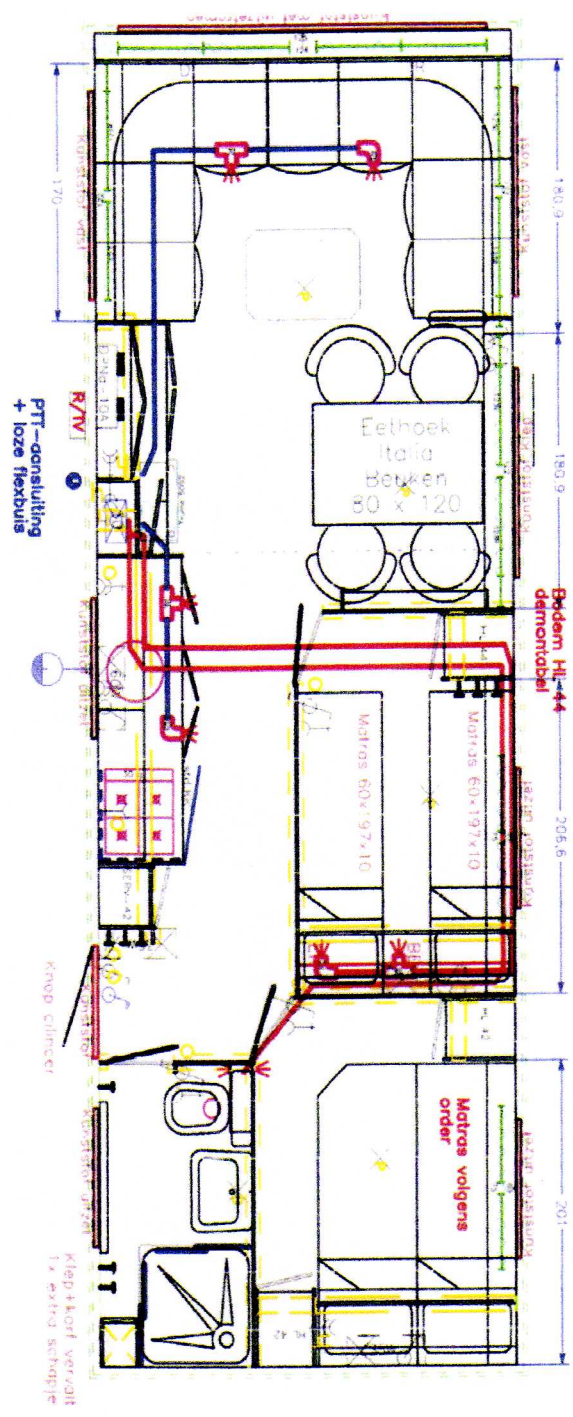

|         |  |             |
|---------|--|-------------|
| Betreft | Bouwvergunningaanvraag                               |             |
| Adres   | Tijdelijke woonvoorziening stacaravan model Batavier |             |
| Schaal  | 1:50   | Plattegrond |