


914 cm

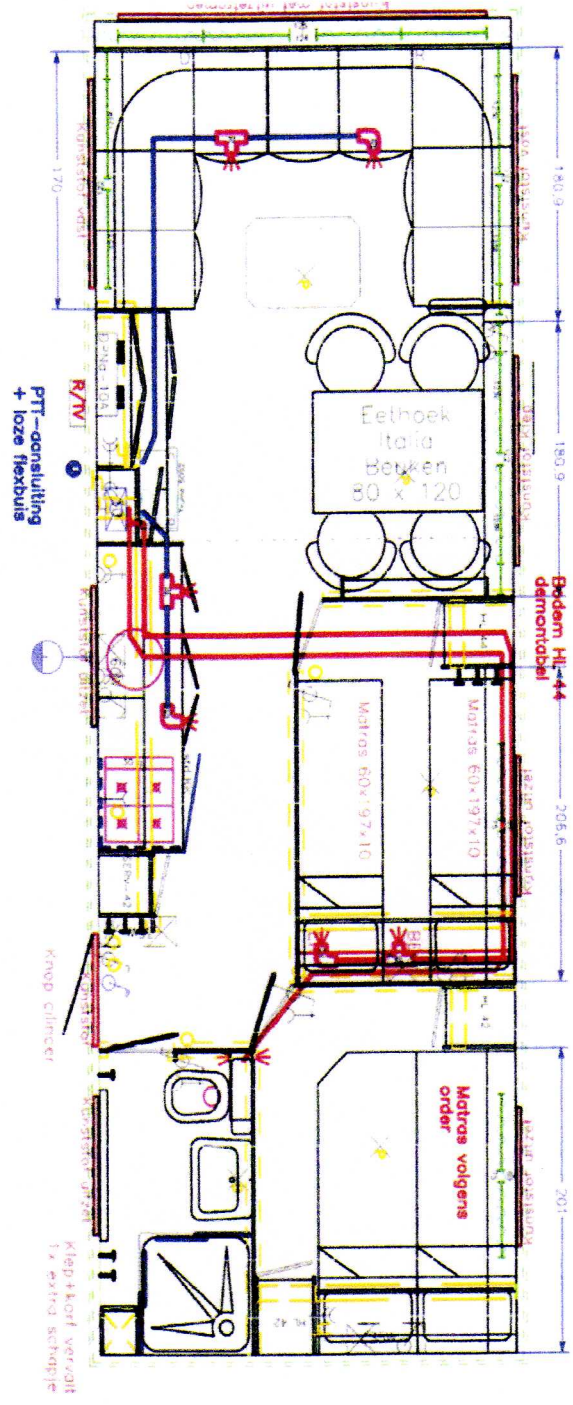

300 cm

Betreft	Bouwvergunningaanvraag	
Adres	Tijdelijke woonvoorziening stacaravan model Batavier	
Schaal	1:50	Plattegrond